



- Bauland**
- BW-x Wohngebiet
 - BK-x Kerngebiet
 - BA-x Agrargebiet
 - BB Betriebsgebiet
 - BS-x Sondergebiet (besondere Nutzung)
 - AT Aufschließungszonen
- Grünland**
- Glf Land- und Forstwirtschaft
 - Gsp Grüngürtel + Funktionsbezeichnung
 - Gep Erhaltenswertes Gebäude im Grünland
 - Gmg (Glf) Materialgewinnungsstätte + Folgenutzung
 - Gg Gärtnereien
 - Gkg Kleingärten
 - Gspi Spielplätze
 - Gspo Sportstätten
 - G++ Friedhöfe
 - Gp Parkanlagen
 - Ga-x Abfallbehandlungsanlage (Verwertungsart)
 - Go Odland/Okofläche
 - Gwf Wasserflächen
- Verkehrsflächen**
- Vo-x Öffentliche Verkehrsfläche (Zweck)
 - Vp-x Private Verkehrsfläche (Zweck)
- Kenntlichmachungen**
- Zentrumszone
 - Bahn Öffentliche Eisenbahn
 - Landesstraße B mit Nummerbezeichnung
 - Landesstraße L mit Nummerbezeichnung
 - Gasstation, Schieberhäuschen
 - Schaltstation
 - Transformator
 - Elektrische Freileitung
 - Elektrizitätswerk, Umspannwerk, Fernheizwerk
 - Kläranlage
 - Sprengmittelanlage mit Gefährdungsbereich
 - Bergbaugelände
 - Landschaftsschutzgebiet
 - Natura 2000 Gebiet
 - Naturdenkmal, mit anfälliger Umrandung des milgeschützten Bereiches
 - Wald, auf Grünland Land- und Forstwirtschaft
 - Wald, auf anderen Widmungsflächen
 - Brunnenschutzgebiet
 - Retentionsgebiet
 - Wildbach rote Gefahrenzone
 - Wildbach gelbe Gefahrenzone
 - Baulichkeit unter Denkmalschutz
- Weitere Planzeichen**
- Wasserbehälter
 - Hochbehälter
 - Öffentliches Gebäude
 - Parkplatz, Tankstelle
 - Pumpwerk
- Grenzen**
- Katastralgemeindegrenze (mit Angabe der angrenzenden Katastralgemeinden)
 - Gemeindegrenze (mit Angabe der angrenzenden Gemeinden)
 - Bezirksgrenze

STADTGEMEINDE RETZ

FLÄCHENWIDMUNGSPLAN


BLATTÜBERSICHT:

BESCHLUSS

7. Änderung 06/13
Änderungsfall 5

Maßstab:	Blattnummer: 4	Genehmigung durch das Amt der NO-Landesregierung am
Proj.Nr.: Rez1203	Gemeinderatsbeschluss vom	
Stand: März 2014	04.12.2013	

EMRICH CONSULTING ZT-GMBH
Dipl.Ing. Hans Emrich, MSc. Staatl. bef. u. beeid. Ziviltechniker
Ingenieurkonsult für Raumplanung
A.- 2534 Alland, Kalkberggasse 298
Tel.: 02258/ 27 911, Fax: 02258 27 914, E-Mail: office@emrich.at

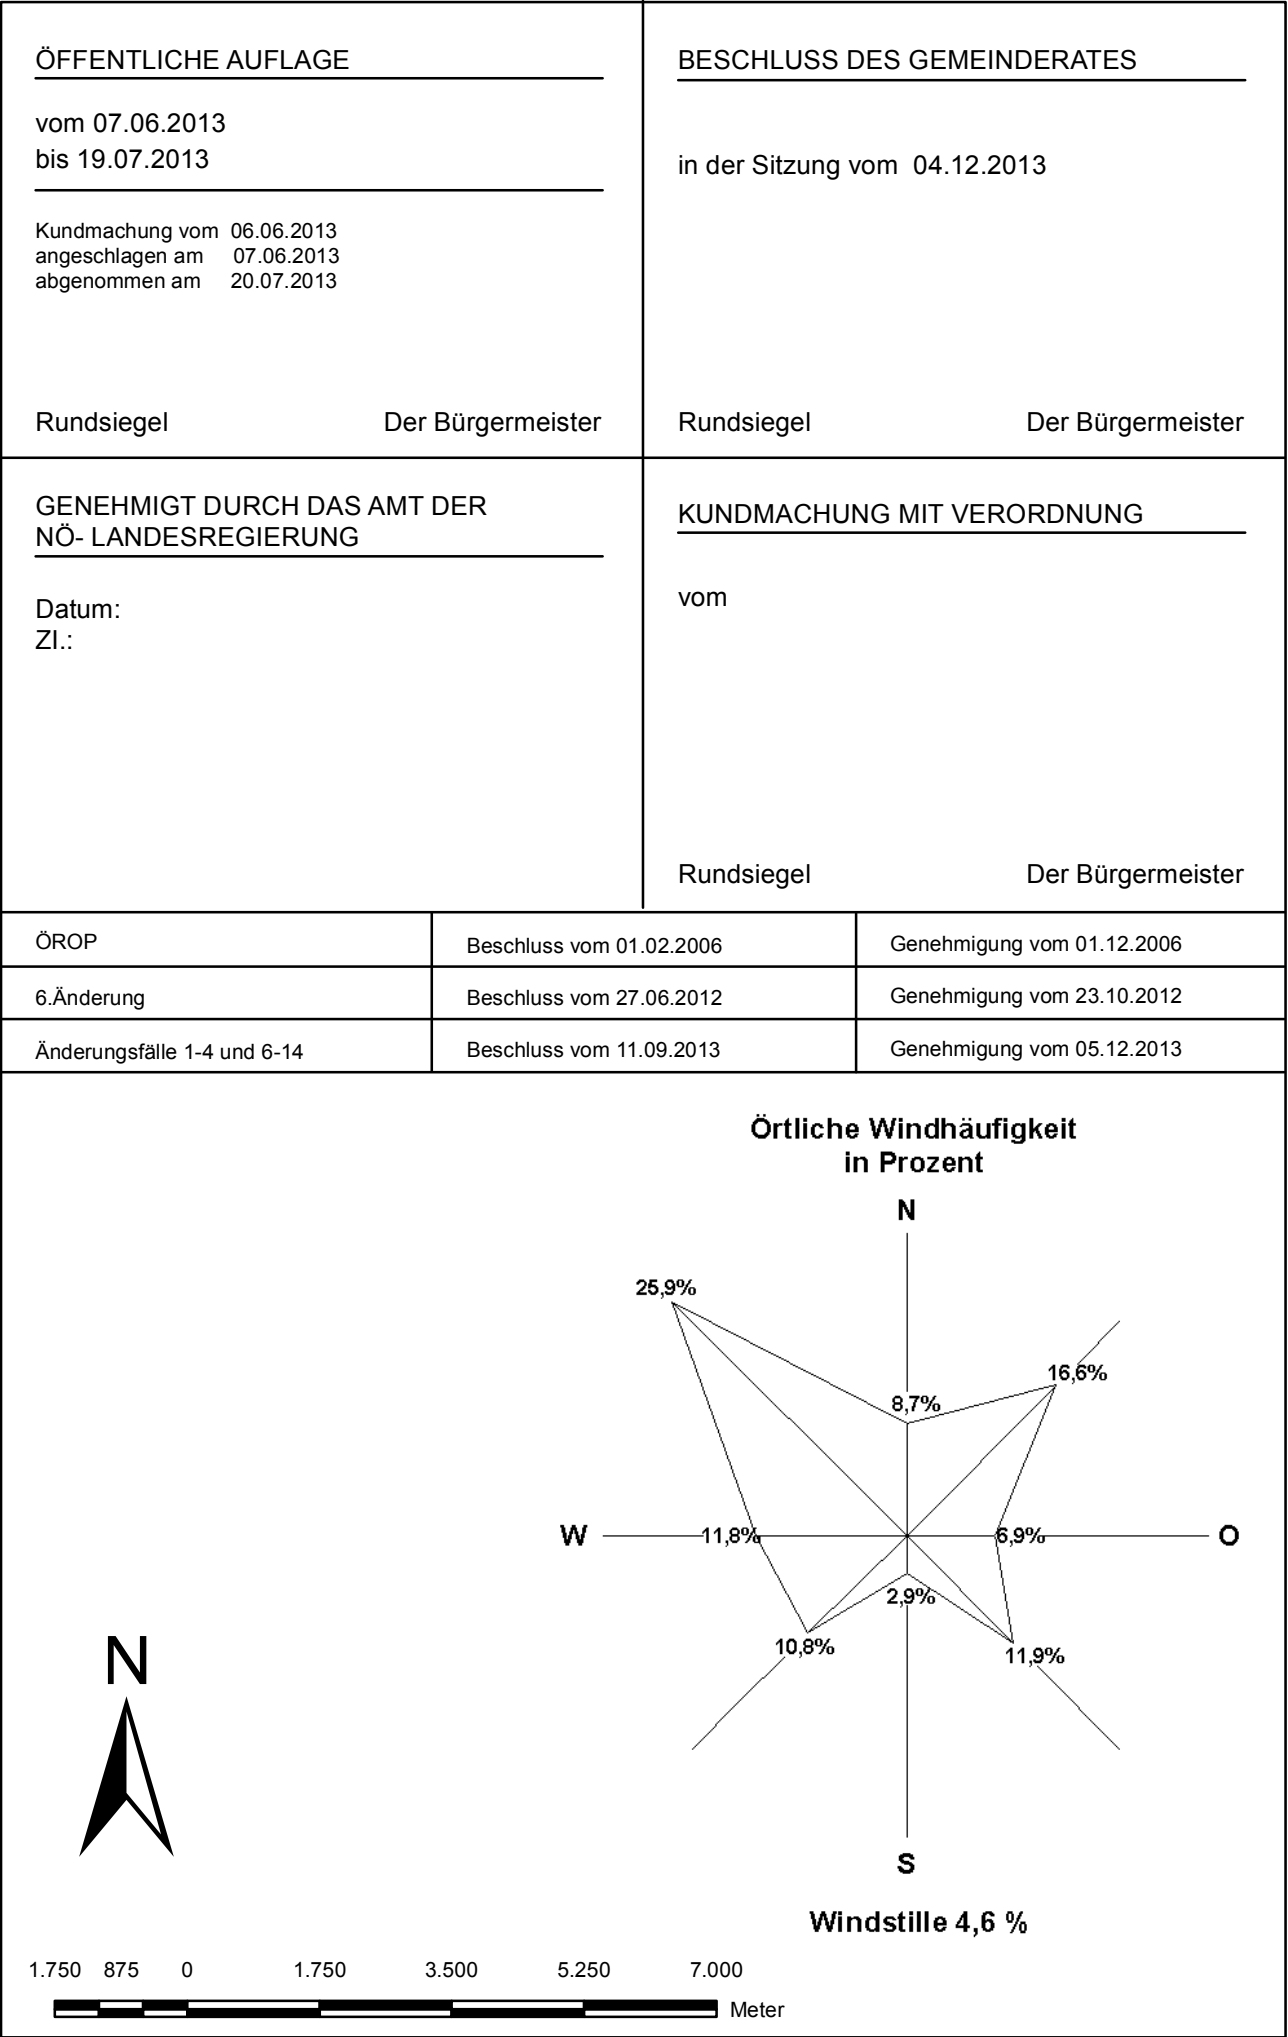

PLANGRUNDLAGE Digitale Katastermappe (DKM) Bundesamt f. Eich- und Vermessungswesen Amt d. NO Landesregierung, Gruppe Baudirektion - Abteilung Vermessung 3109 St.Pölten, Landhausplatz 1 Zuständiges Vermessungsamt: Hollabrunn Datum: Oktober 2012	Freigabebedingungen KG, OBERNALB: BW-A13 a) Vorlage eines Teilungsplanentwurfes zur Sicherstellung einer für eine Belassung geeigneten Grundstücksanordnung	DIGITALE BEARBEITUNG EMRICH CONSULTING ZT-GMBH A. 2534 Alland, Kalkberggasse 298 Projekt: Änderungenfall 5 Proj.Nr.: REZ1203 Bearbeiter(innen): Dipl. Ing. Rainer Zeller Simina Strateanu
--	---	--